


План первого этажа

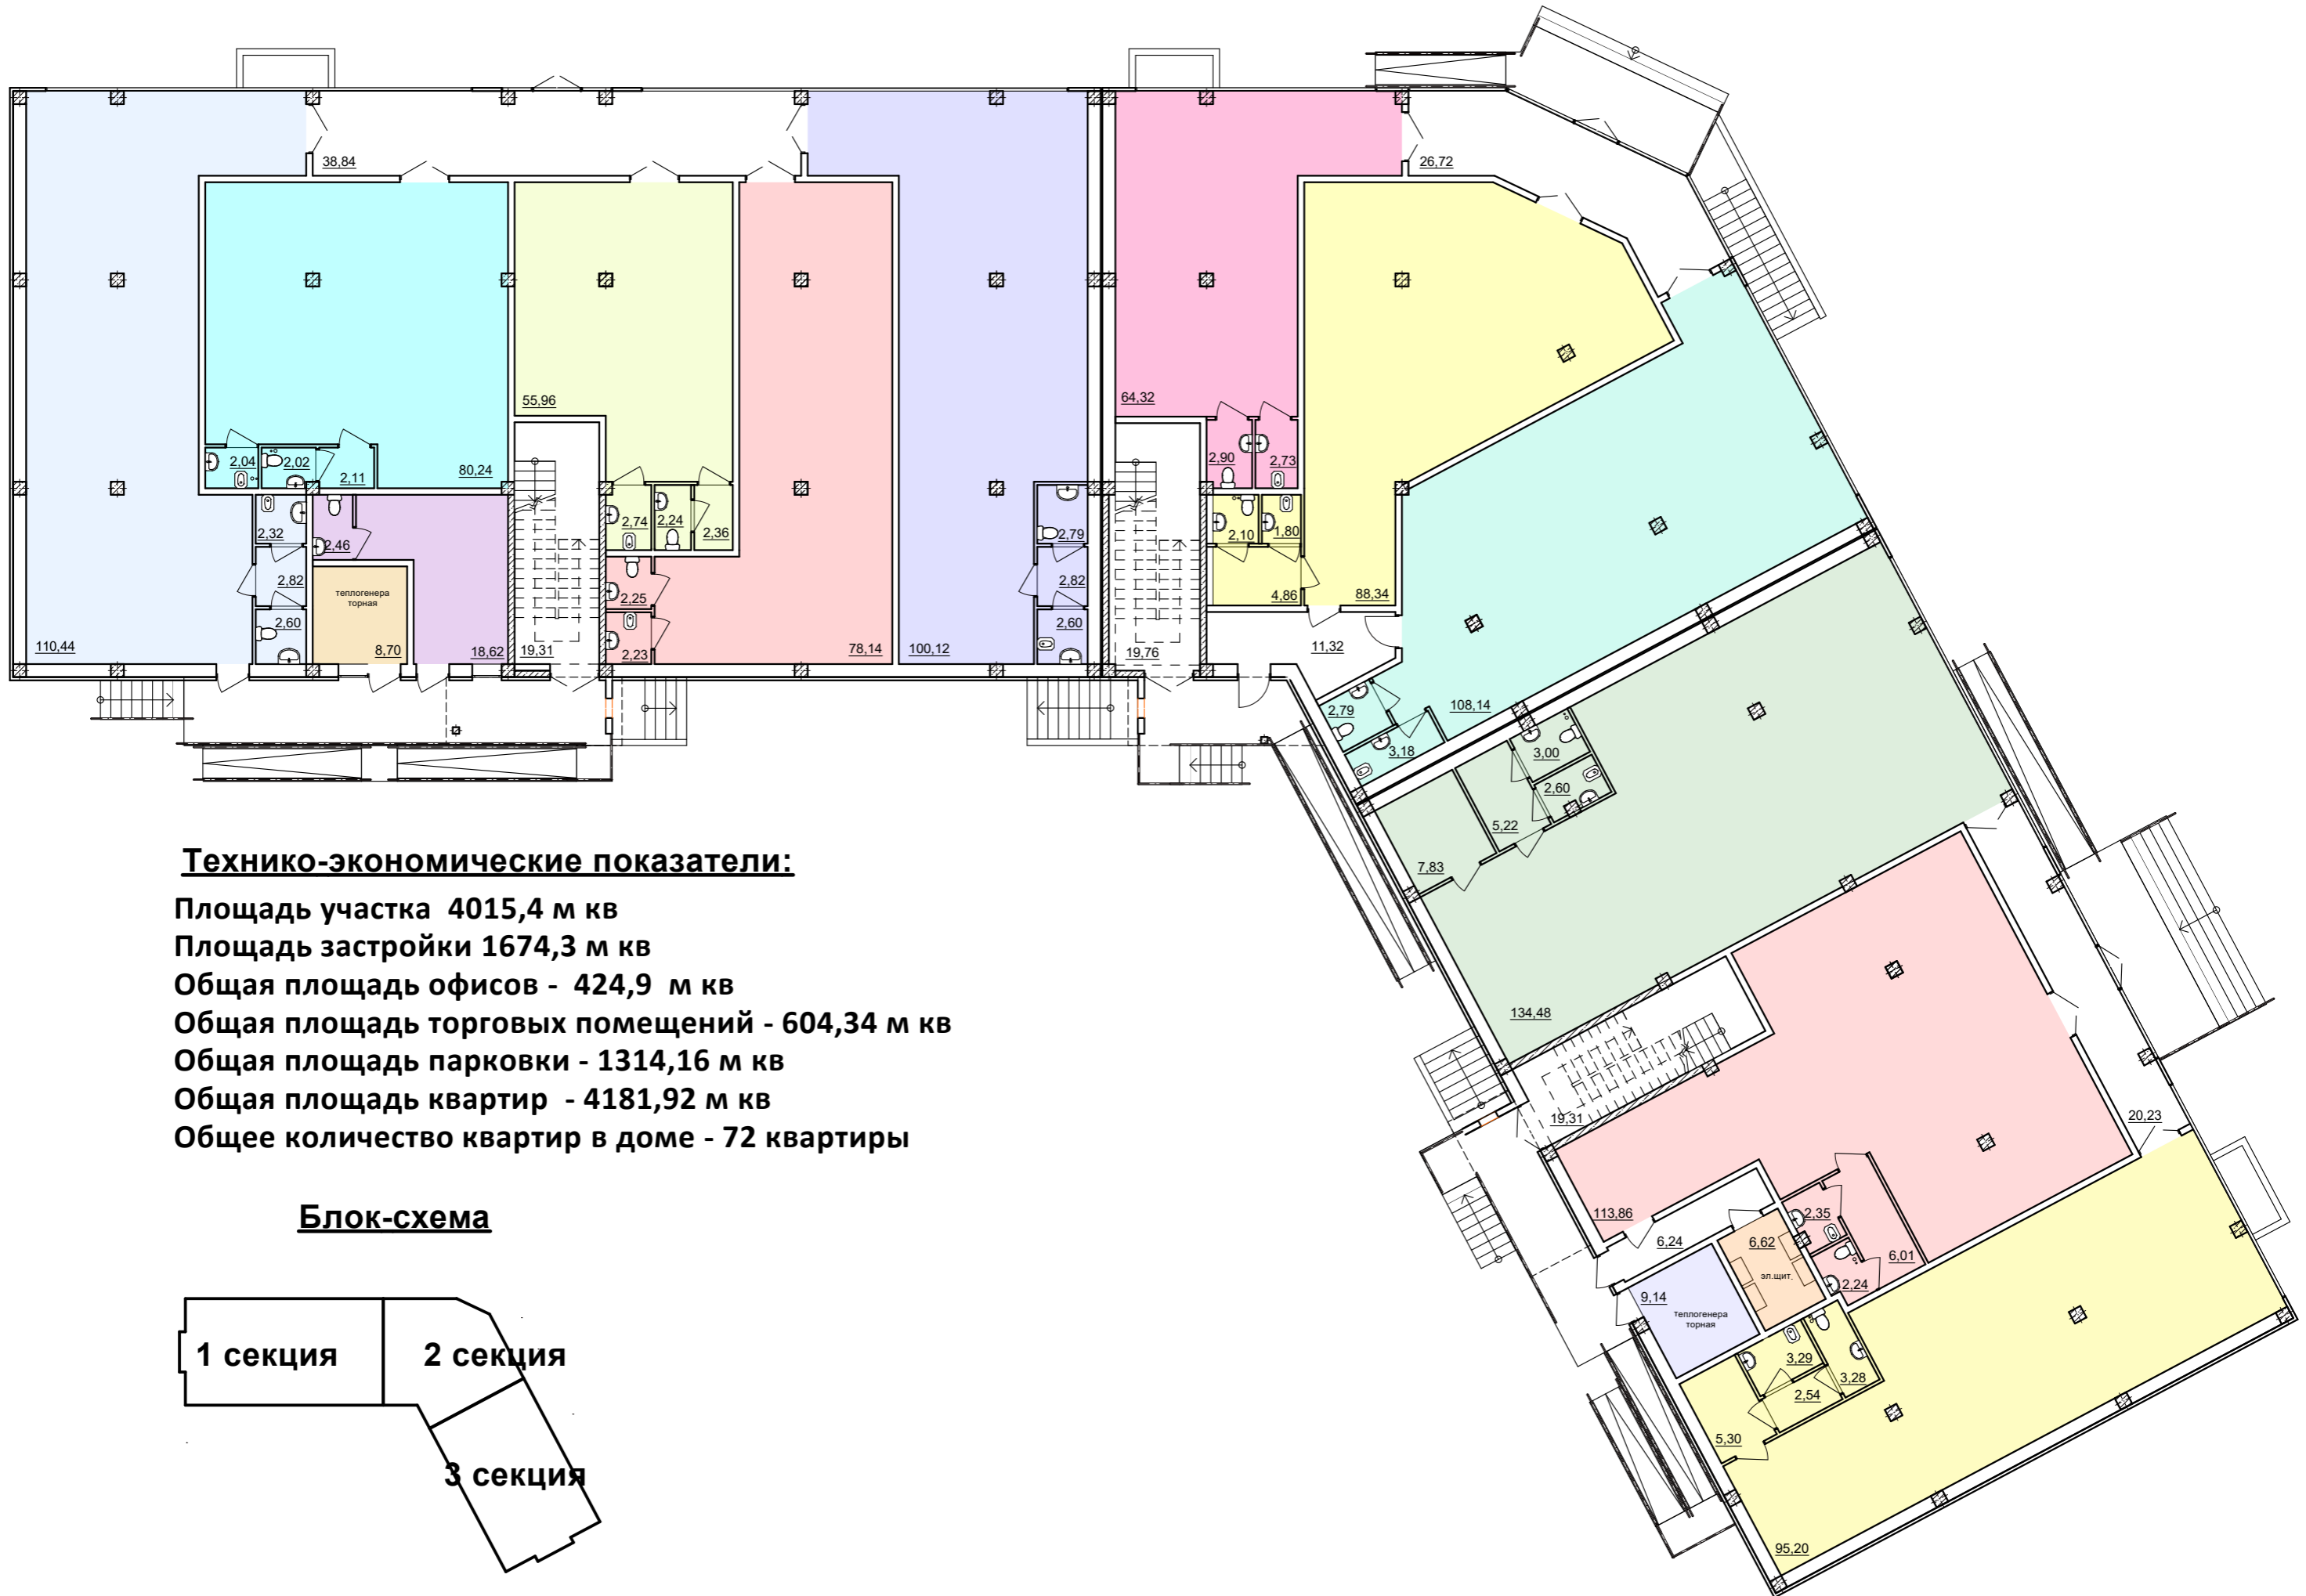

Технико-экономические показатели:

- Площадь участка 4015,4 м кв
- Площадь застройки 1674,3 м кв
- Общая площадь офисов - 424,9 м кв
- Общая площадь торговых помещений - 604,34 м кв
- Общая площадь парковки - 1314,16 м кв
- Общая площадь квартир - 4181,92 м кв
- Общее количество квартир в доме - 72 квартиры

Блок-схема

